



鋼筋	位置		容許搭接位置
	方向		
上層筋	短向		B, D
	長向		A, B
下層筋	短向		梁寬 or A, C
	長向		梁寬 or C, D

樓版主筋容許搭接位置表

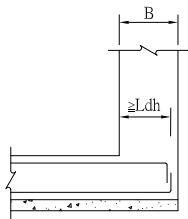


基礎版端下層筋錨定詳圖

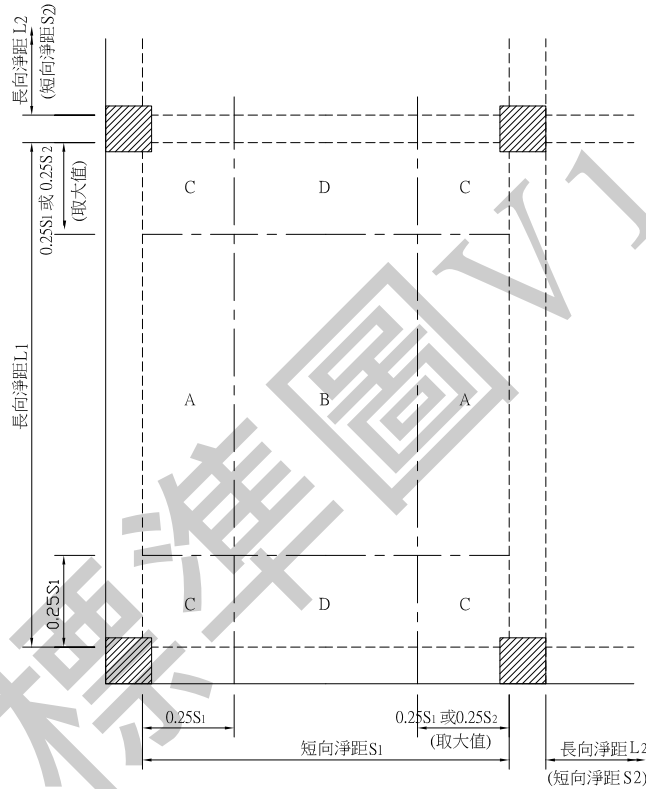


鋼筋	位置		容許搭接位置
	方向		
上層筋	短向		梁寬 or A, C
	長向		梁寬 or C, D
下層筋	短向		B, D
	長向		A, B

基礎版主筋搭接位置表

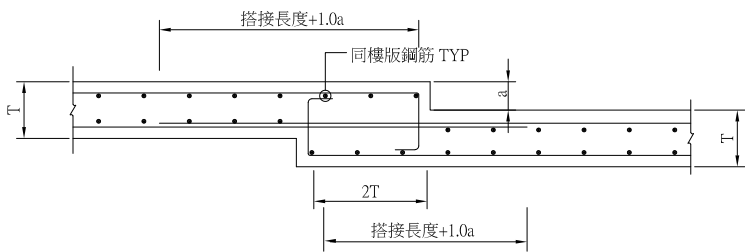

(a)  $a \leq T-3\text{cm}$

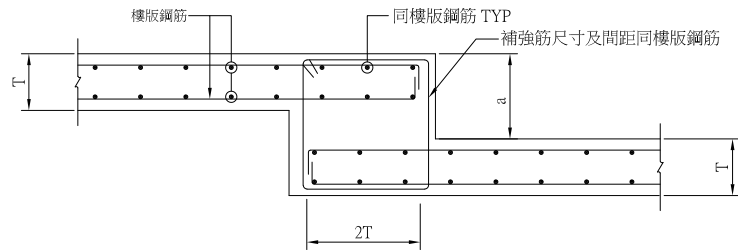

(b)  $a > T-3\text{cm}$

高差版補強配筋標準圖

重要聲明: 本細部圖係供結構設計人參考使用,結構設計人應查證本細部圖各項內容之適用性始得沿用,結構設計人並應自行負責所有之設計責任。	初版日期	2024.01.15	第三版日期		第五版日期		主辦單位: 台北市結構工程技師公會、中華民國結構工程學會、國家地震工程研究中心、中國土木水利工程學會、中華民國結構工程技師公會全國聯合會、中華民國土木技師公會全國聯合會、台灣省、新北市、桃園市、台中市、台南市、高雄市結構工程技師公會、台灣省、台北市、新北市、桃園市、台中市、台南市、高雄市土木技師公會	圖名: 版配筋(一)	版次:	
	第二版日期		第四版日期		第六版日期			圖號: RC07	張數	